


# Exposé EW 8, 1.OG HAUS 2

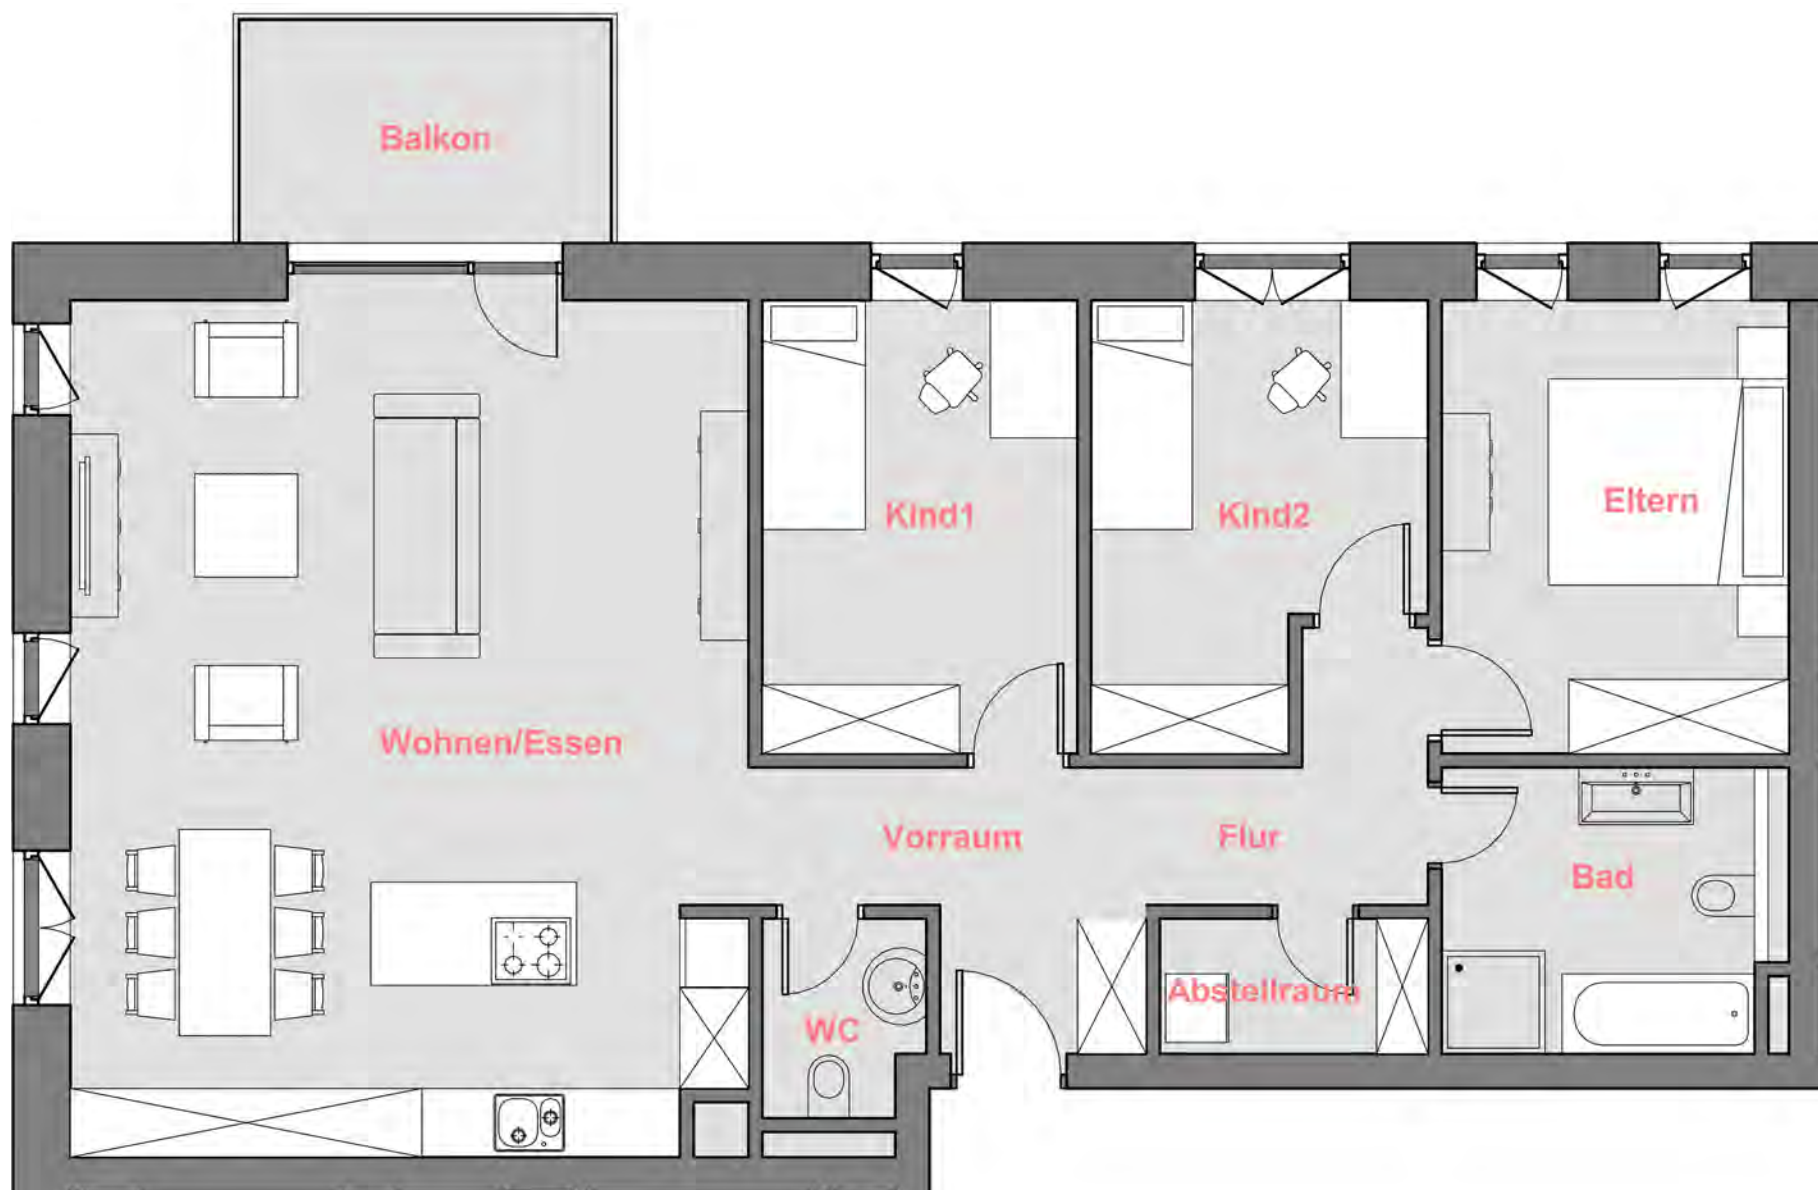

Wohnungsplan



Hof zwischen H1 und H2



Süd Fassade H1 - Fichtenstraße 14



Lageplan

## ERLEN WOHN PARK

Erlenweg 5 - 86510 Ried

EW 8, Haus 2: 548.860,- €

Wohnfläche Gesamt: 105.6 m²

|              |         |        |         |             |        |            |        |
|--------------|---------|--------|---------|-------------|--------|------------|--------|
| Wohnen/Essen | 45.0 m² | Kind 2 | 10.4 m² | Abstellraum | 2.8 m² | Balkon 50% | 3.4 m² |
| Eltern       | 12.3 m² | Bad    | 7.5 m²  | Vorraum     | 5.8 m² |            |        |
| Kind 1       | 11.1 m² | Flur   | 4.9 m²  | WC          | 2.4 m² |            |        |

## Projekentwicklung



KAMGANG Investment GmbH

Gewerberg 3 86510 Ried

Tel: +49 8134 9356030

Mob: +49 160 90811163

info@kamgang.de

www.kamgang.de



Amtsgericht Augsburg HRB 36840

UST-ID-Nr.: DE 323674564

Die Abmessungen sind Rohbaumaß und können geringfügig von den endgültigen Ausführungsplänen abweichen. Der Projektentwickler behält sich das Recht vor Änderungen an diesen Plänen vorzunehmen. Die eingezeichneten Möbel dienen ausschließlich zur Veranschaulichung und sind nicht Gegenstand des Leistungsumfangs.



# Exposé EW 8, 1.OG HAUS 2

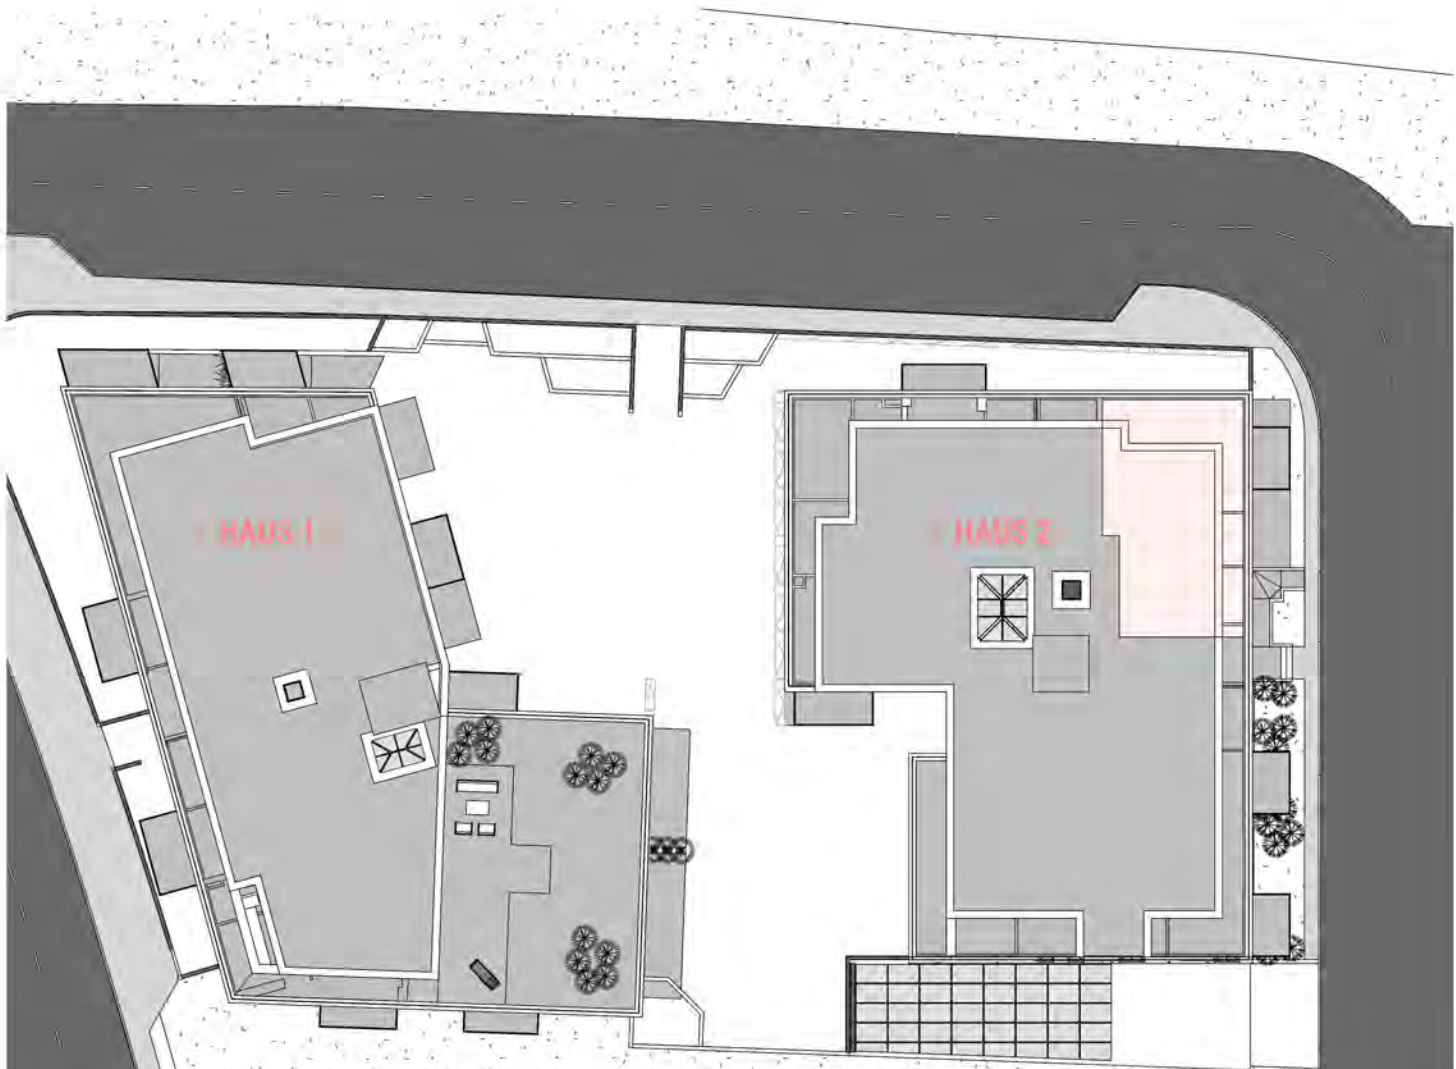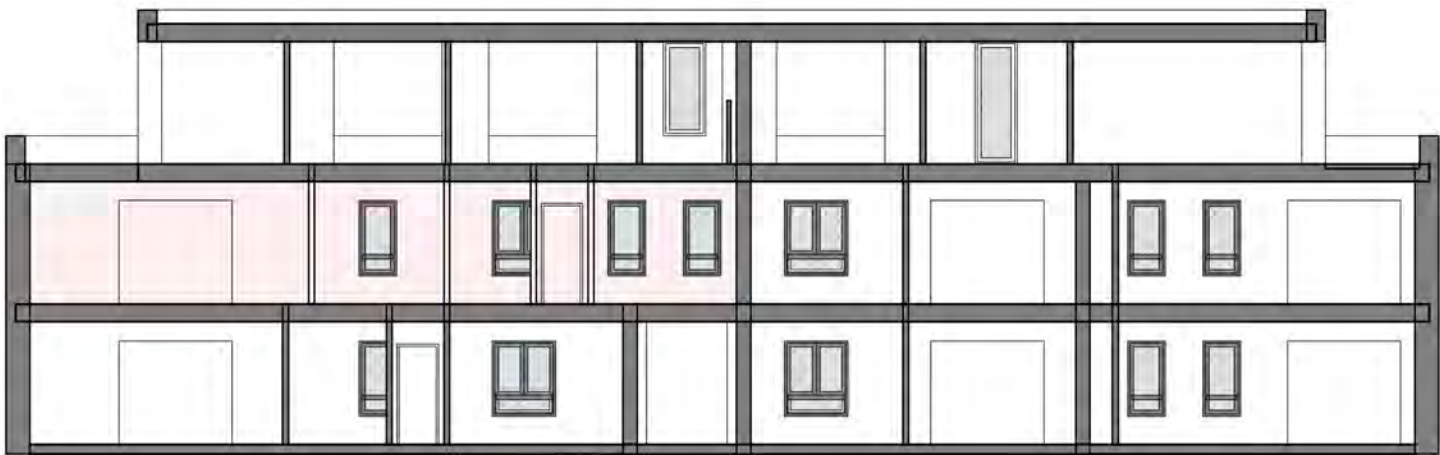

Hof zwischen H1 und H2



Süd Fassade H1 - Fichtenstraße 14



Lageplan

## ERLEN WOHN PARK

Erlenweg 5 - 86510 Ried

EW 8, Haus 2: 548.860,- €

Wohnfläche Gesamt: 105.6 m²

|              |         |        |         |             |        |            |        |
|--------------|---------|--------|---------|-------------|--------|------------|--------|
| Wohnen/Essen | 45.0 m² | Kind 2 | 10.4 m² | Abstellraum | 2.8 m² | Balkon 50% | 3.4 m² |
| Eltern       | 12.3 m² | Bad    | 7.5 m²  | Vorraum     | 5.8 m² |            |        |
| Kind 1       | 11.1 m² | Flur   | 4.9 m²  | WC          | 2.4 m² |            |        |

### Projektentwicklung



KAMGANG Investment GmbH

Gewerberg 3 86510 Ried

Tel: +49 8134 9356030

Mob: +49 160 90811163

info@kamgang.de

www.kamgang.de

Amtsgericht Augsburg HRB 36840

UST-ID-Nr.: DE 323674564

Die Abmessungen sind Rohbaumaß und können geringfügig von den endgültigen Ausführungsplänen abweichen. Der Projektentwickler behält sich das Recht vor Änderungen an diesen Plänen vorzunehmen. Die eingezeichneten Möbel dienen ausschließlich zur Veranschaulichung und sind nicht Gegenstand des Leistungsumfangs.



# Exposé EW 8, 1.OG HAUS 2



Hof zwischen H1 und H2



Süd Fassade H1 - Fichtenstraße 14



Lageplan

## ERLÉN WOHN PARK

Erlenweg 5 - 86510 Ried

**EW 8, Haus 2:** 548.860,- €

**Wohnfläche Gesamt:** 105.6 m<sup>2</sup>

|                     |                           |               |                           |                    |                          |                   |                          |
|---------------------|---------------------------|---------------|---------------------------|--------------------|--------------------------|-------------------|--------------------------|
| <b>Wohnen/Essen</b> | <b>45.0 m<sup>2</sup></b> | <b>Kind 2</b> | <b>10.4 m<sup>2</sup></b> | <b>Abstellraum</b> | <b>2.8 m<sup>2</sup></b> | <b>Balkon 50%</b> | <b>3.4 m<sup>2</sup></b> |
| <b>Eltern</b>       | <b>12.3 m<sup>2</sup></b> | <b>Bad</b>    | <b>7.5 m<sup>2</sup></b>  | <b>Vorraum</b>     | <b>5.8 m<sup>2</sup></b> |                   |                          |
| <b>Kind 1</b>       | <b>11.1 m<sup>2</sup></b> | <b>Flur</b>   | <b>4.9 m<sup>2</sup></b>  | <b>WC</b>          | <b>2.4 m<sup>2</sup></b> |                   |                          |

## Projektentwicklung



**KAMGANG Investment GmbH**

Gewerberg 3 86510 Ried

Tel: +49 8134 9356030

Mob: +49 160 90811163

info@kamgang.de

[www.kamgang.de](http://www.kamgang.de)

Amtsgericht Augsburg HRB 36840

UST-ID-Nr.: DE 323674564

Die Abmessungen sind Rohbaumasse und können geringfügig von den endgültigen Ausführungsplänen abweichen. Der Projektentwickler behält sich das Recht vor Änderungen an diesen Plänen vorzunehmen. Die eingezeichneten Möbel dienen ausschließlich zur Veranschaulichung und sind nicht Gegenstand des Leistungsumfangs



# Referenz



Hof zwischen H1 und H2



Süd Fassade H1 - Fichtenstraße 14



Lageplan

## ERLEN WOHN PARK

Erlenweg 5 - 86510 Ried

EW 8, Haus 2: 548.860,- €

Wohnfläche Gesamt: 105.6 m²

|              |         |        |         |             |        |            |        |
|--------------|---------|--------|---------|-------------|--------|------------|--------|
| Wohnen/Essen | 45.0 m² | Kind 2 | 10.4 m² | Abstellraum | 2.8 m² | Balkon 50% | 3.4 m² |
| Eltern       | 12.3 m² | Bad    | 7.5 m²  | Vorraum     | 5.8 m² |            |        |
| Kind 1       | 11.1 m² | Flur   | 4.9 m²  | WC          | 2.4 m² |            |        |

### Projektenwicklung



KAMGANG Investment GmbH

Gewerberg 3 86510 Ried

Tel: +49 8134 9356030

Mob: +49 160 90811163

info@kamgang.de

www.kamgang.de

Amtsgericht Augsburg HRB 36840

UST-ID-Nr.: DE 323674564

Die Abmessungen sind Rohbaumaß und können geringfügig von den endgültigen Ausführungsplänen abweichen. Der Projektentwickler behält sich das Recht vor Änderungen an diesen Plänen vorzunehmen. Die eingezeichneten Möbel dienen ausschließlich zur Veranschaulichung und sind nicht Gegenstand des Leistungsumfanges.



# Referenz



Hof zwischen H1 und H2



Süd Fassade H1 - Fichtenstraße 14



Lageplan

## ERLEN WOHN PARK

Erlenweg 5 - 86510 Ried

EW 8, Haus 2: 548.860,- €

Wohnfläche Gesamt: 105.6 m²

|              |         |        |         |             |        |            |        |
|--------------|---------|--------|---------|-------------|--------|------------|--------|
| Wohnen/Essen | 45.0 m² | Kind 2 | 10.4 m² | Abstellraum | 2.8 m² | Balkon 50% | 3.4 m² |
| Eltern       | 12.3 m² | Bad    | 7.5 m²  | Vorraum     | 5.8 m² |            |        |
| Kind 1       | 11.1 m² | Flur   | 4.9 m²  | WC          | 2.4 m² |            |        |

### Projektenwicklung



KAMGANG Investment GmbH  
Gewerbering 3 86510 Ried  
Tel: +49 8134 9356030  
Mob: +49 160 90811163  
info@kamgang.de  
www.kamgang.de  
Amtsgericht Augsburg HRB 36840  
UST-ID-Nr.: DE 323674564